




Prescription	Arrêt	Publication	Approbation
2 octobre 2014	22 mars 2019	14 juin 2019	18 novembre 2019

4.2 - Plan des hauteurs
Village 1/2000°

phase approbation

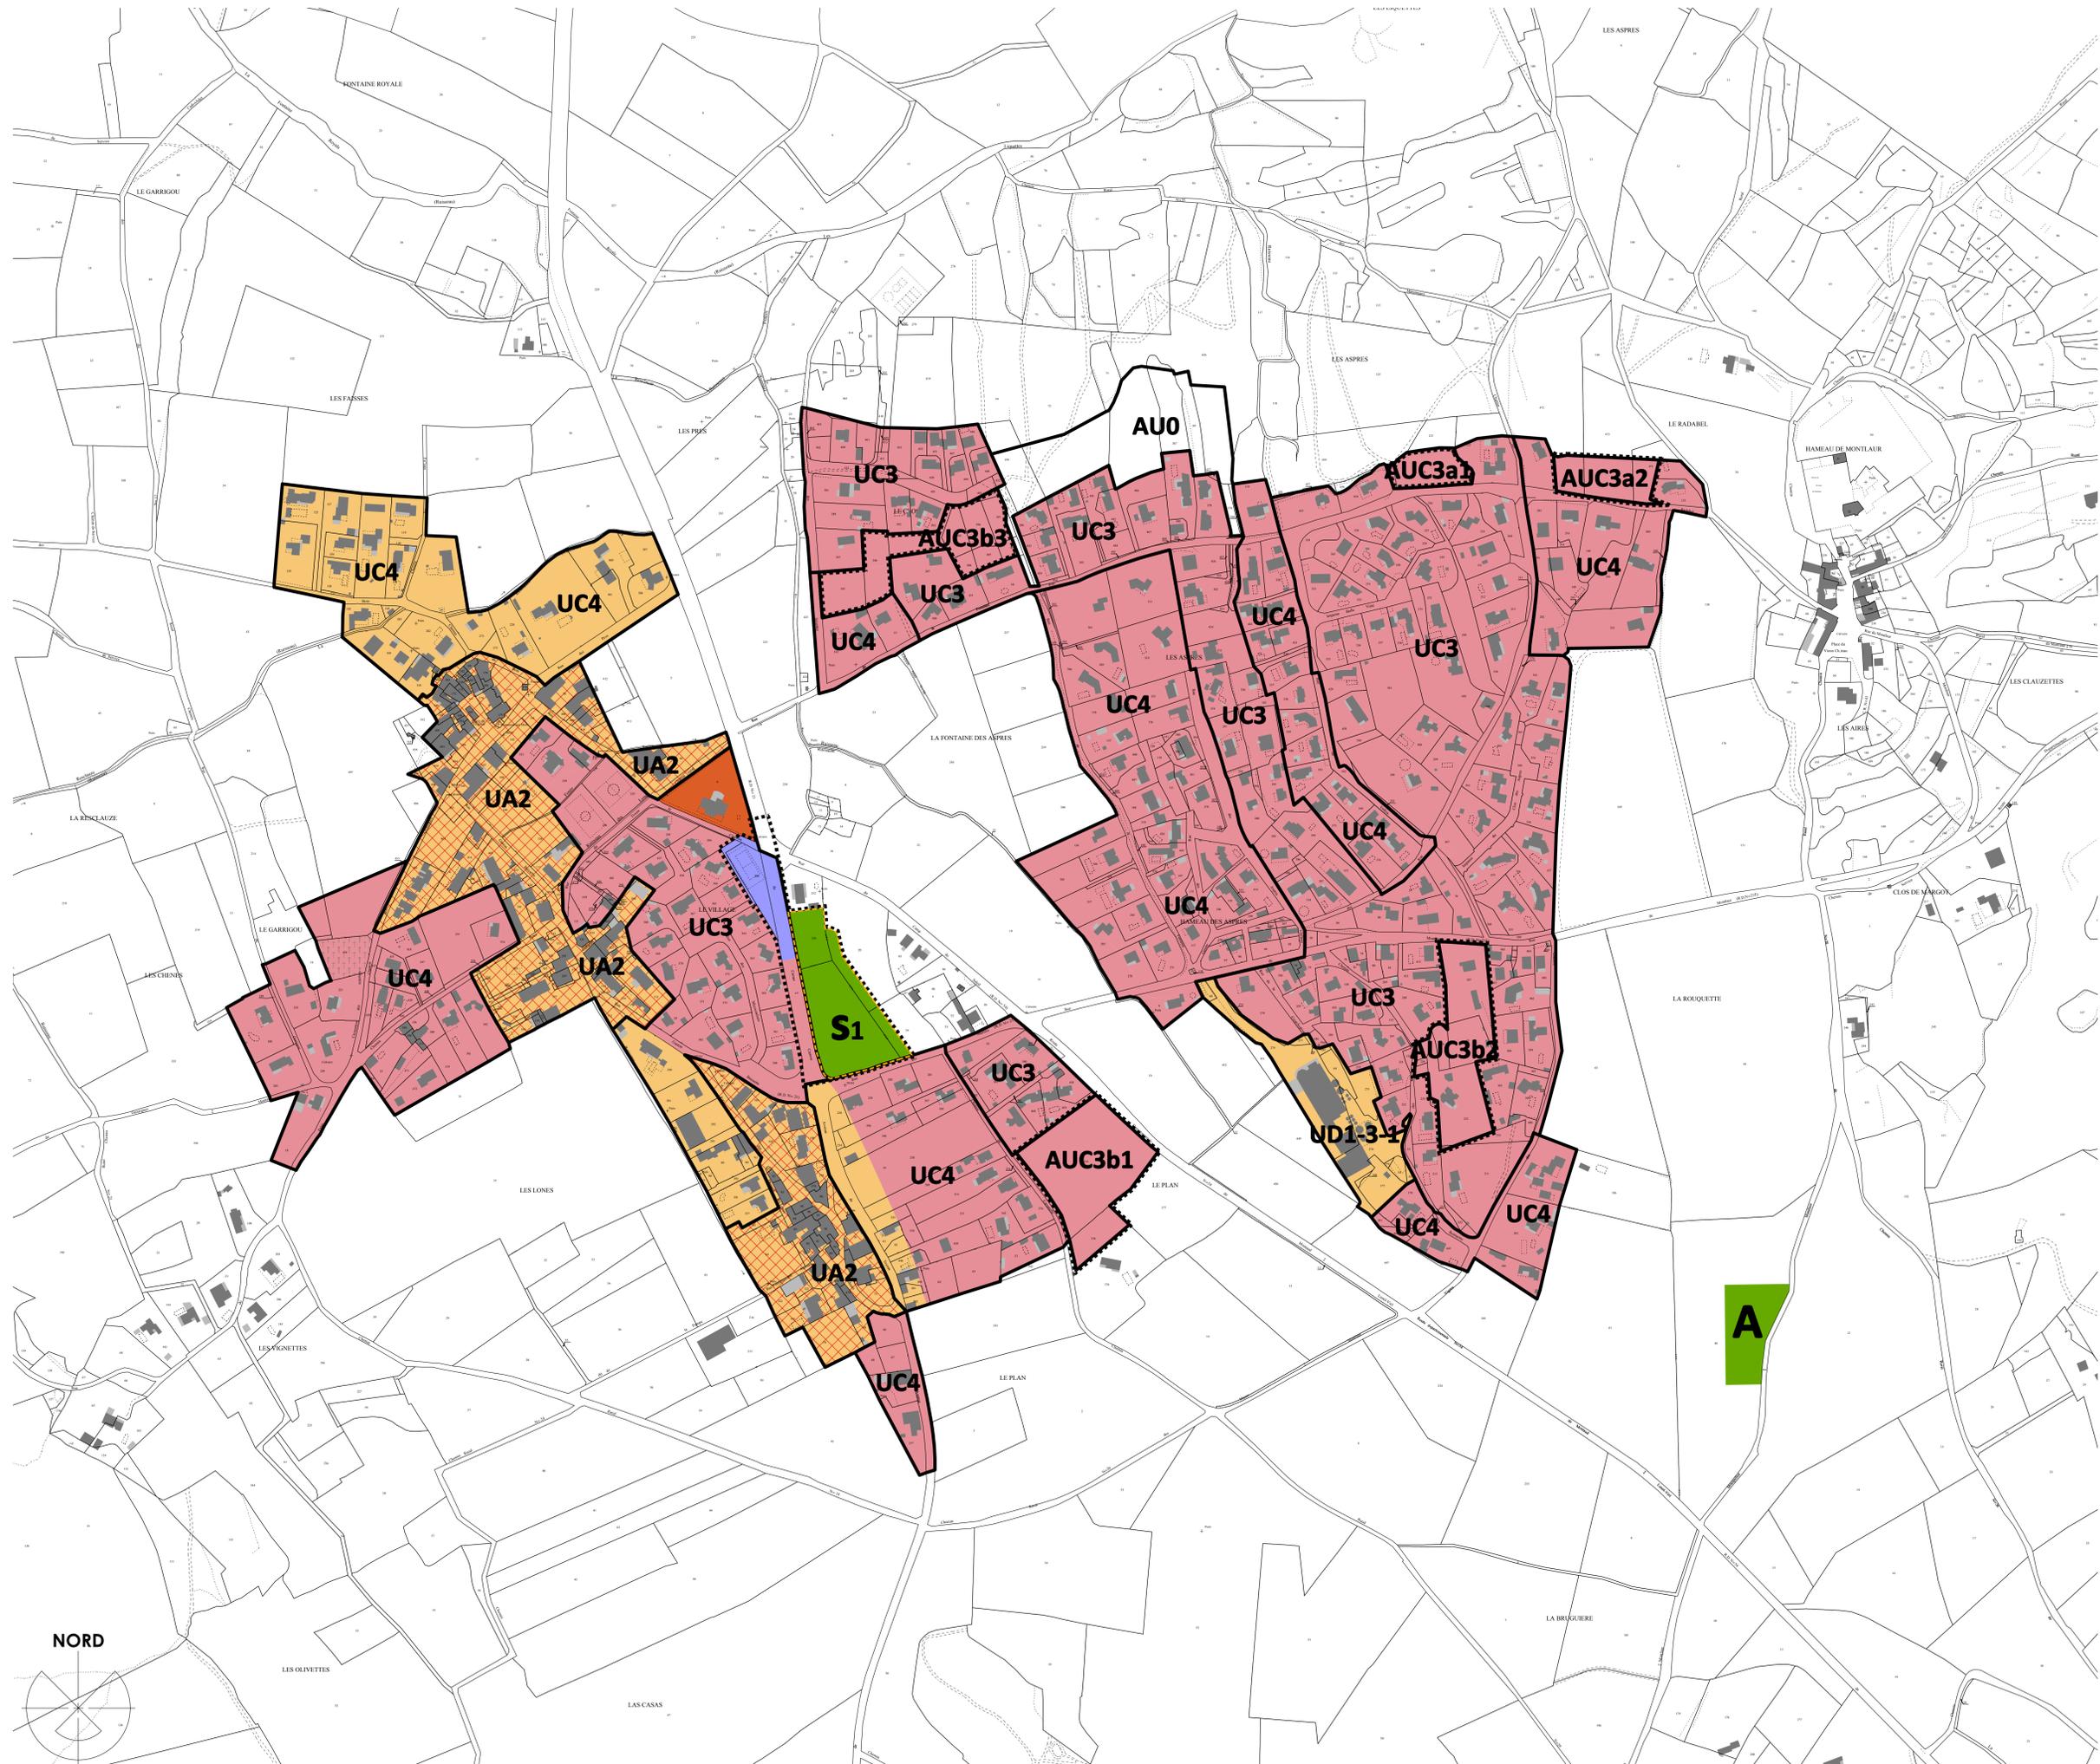

- UA2** Centralité de "village" / de bourg
- UC3** Tissu résidentiel habitat individuel homogène
- UC4** Tissu résidentiel habitat individuel hétérogène
- UD1-3-1** Économiques, artisanats et industrielles
- AUC3a** Zone à urbaniser sous opération d'ensemble
- AUC3b** Zone à urbaniser au fur et à mesure des réseaux
- AU0** Zone à urbaniser bloquée

- Périimètre d'OAP
- Périimètre de STECAL

- | Hauteur maximale | Hauteur minimale |
|------------------|------------------|
| 12 m | 6 m |
| 11 m | |
| 10 m | |
| 8,5 m | |
| 5 m | |

